


Карта современного использования и комплексной оценки территории поселения

Масштаб 1:50 000

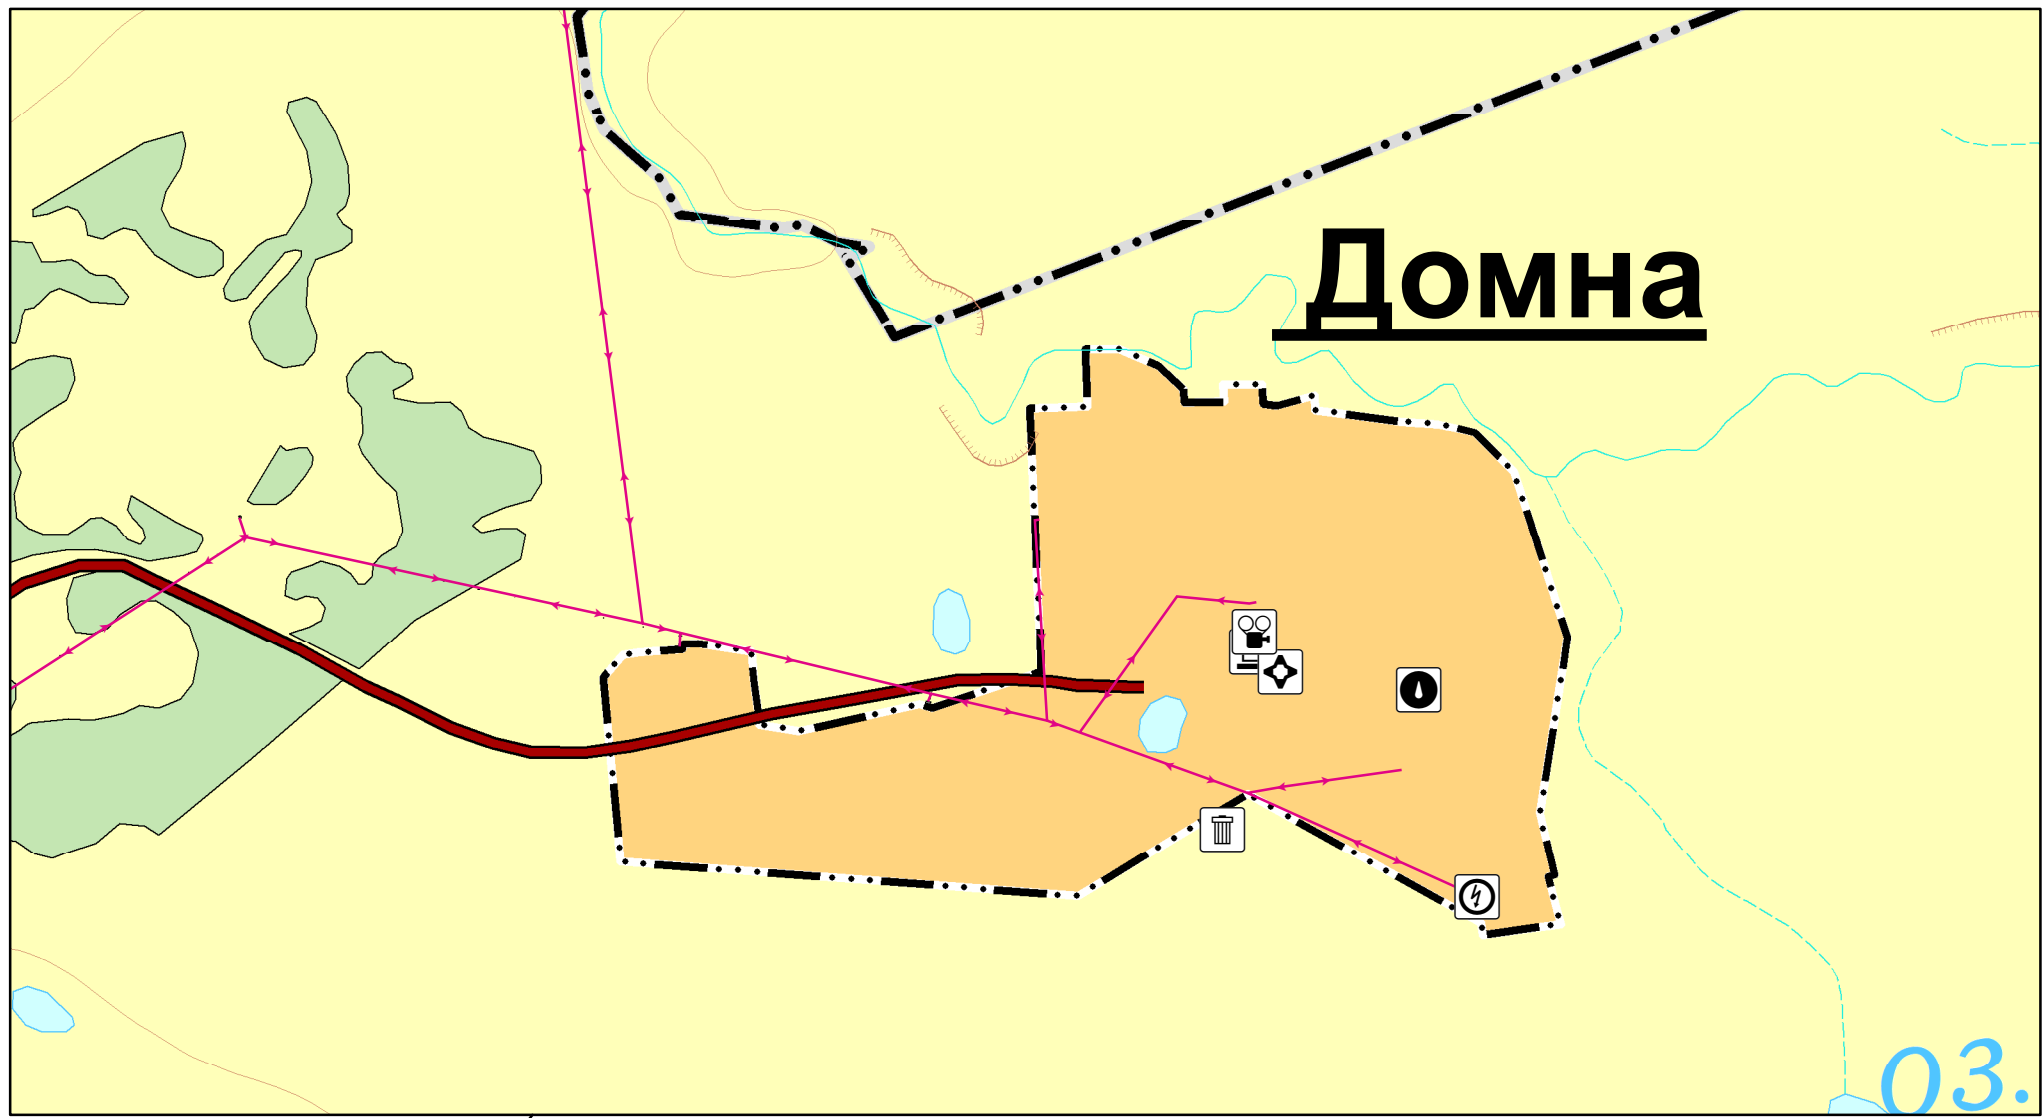

Условные обозначения

Границы единиц административно-территориального деления Российской Федерации

Границы населенного пункта

Автомобильные дороги

Линии электропередачи

Земли по категориям

Особо охраняемые природные территории

Объекты социальной инфраструктуры, отдыха и туризма, санаторно-курортного назначения

Объекты утилизации и переработки отходов производства и потребления

Объекты транспортной инфраструктуры

Объекты инженерной инфраструктуры

Границы единиц административно-территориального деления Российской Федерации

Границы населенного пункта

Автомобильные дороги

Линии электропередачи

Земли по категориям


Особо охраняемые природные территории

Объекты социальной инфраструктуры, отдыха и туризма, санаторно-курортного назначения

Объекты утилизации и переработки отходов производства и потребления

Объекты транспортной инфраструктуры

Объекты инженерной инфраструктуры

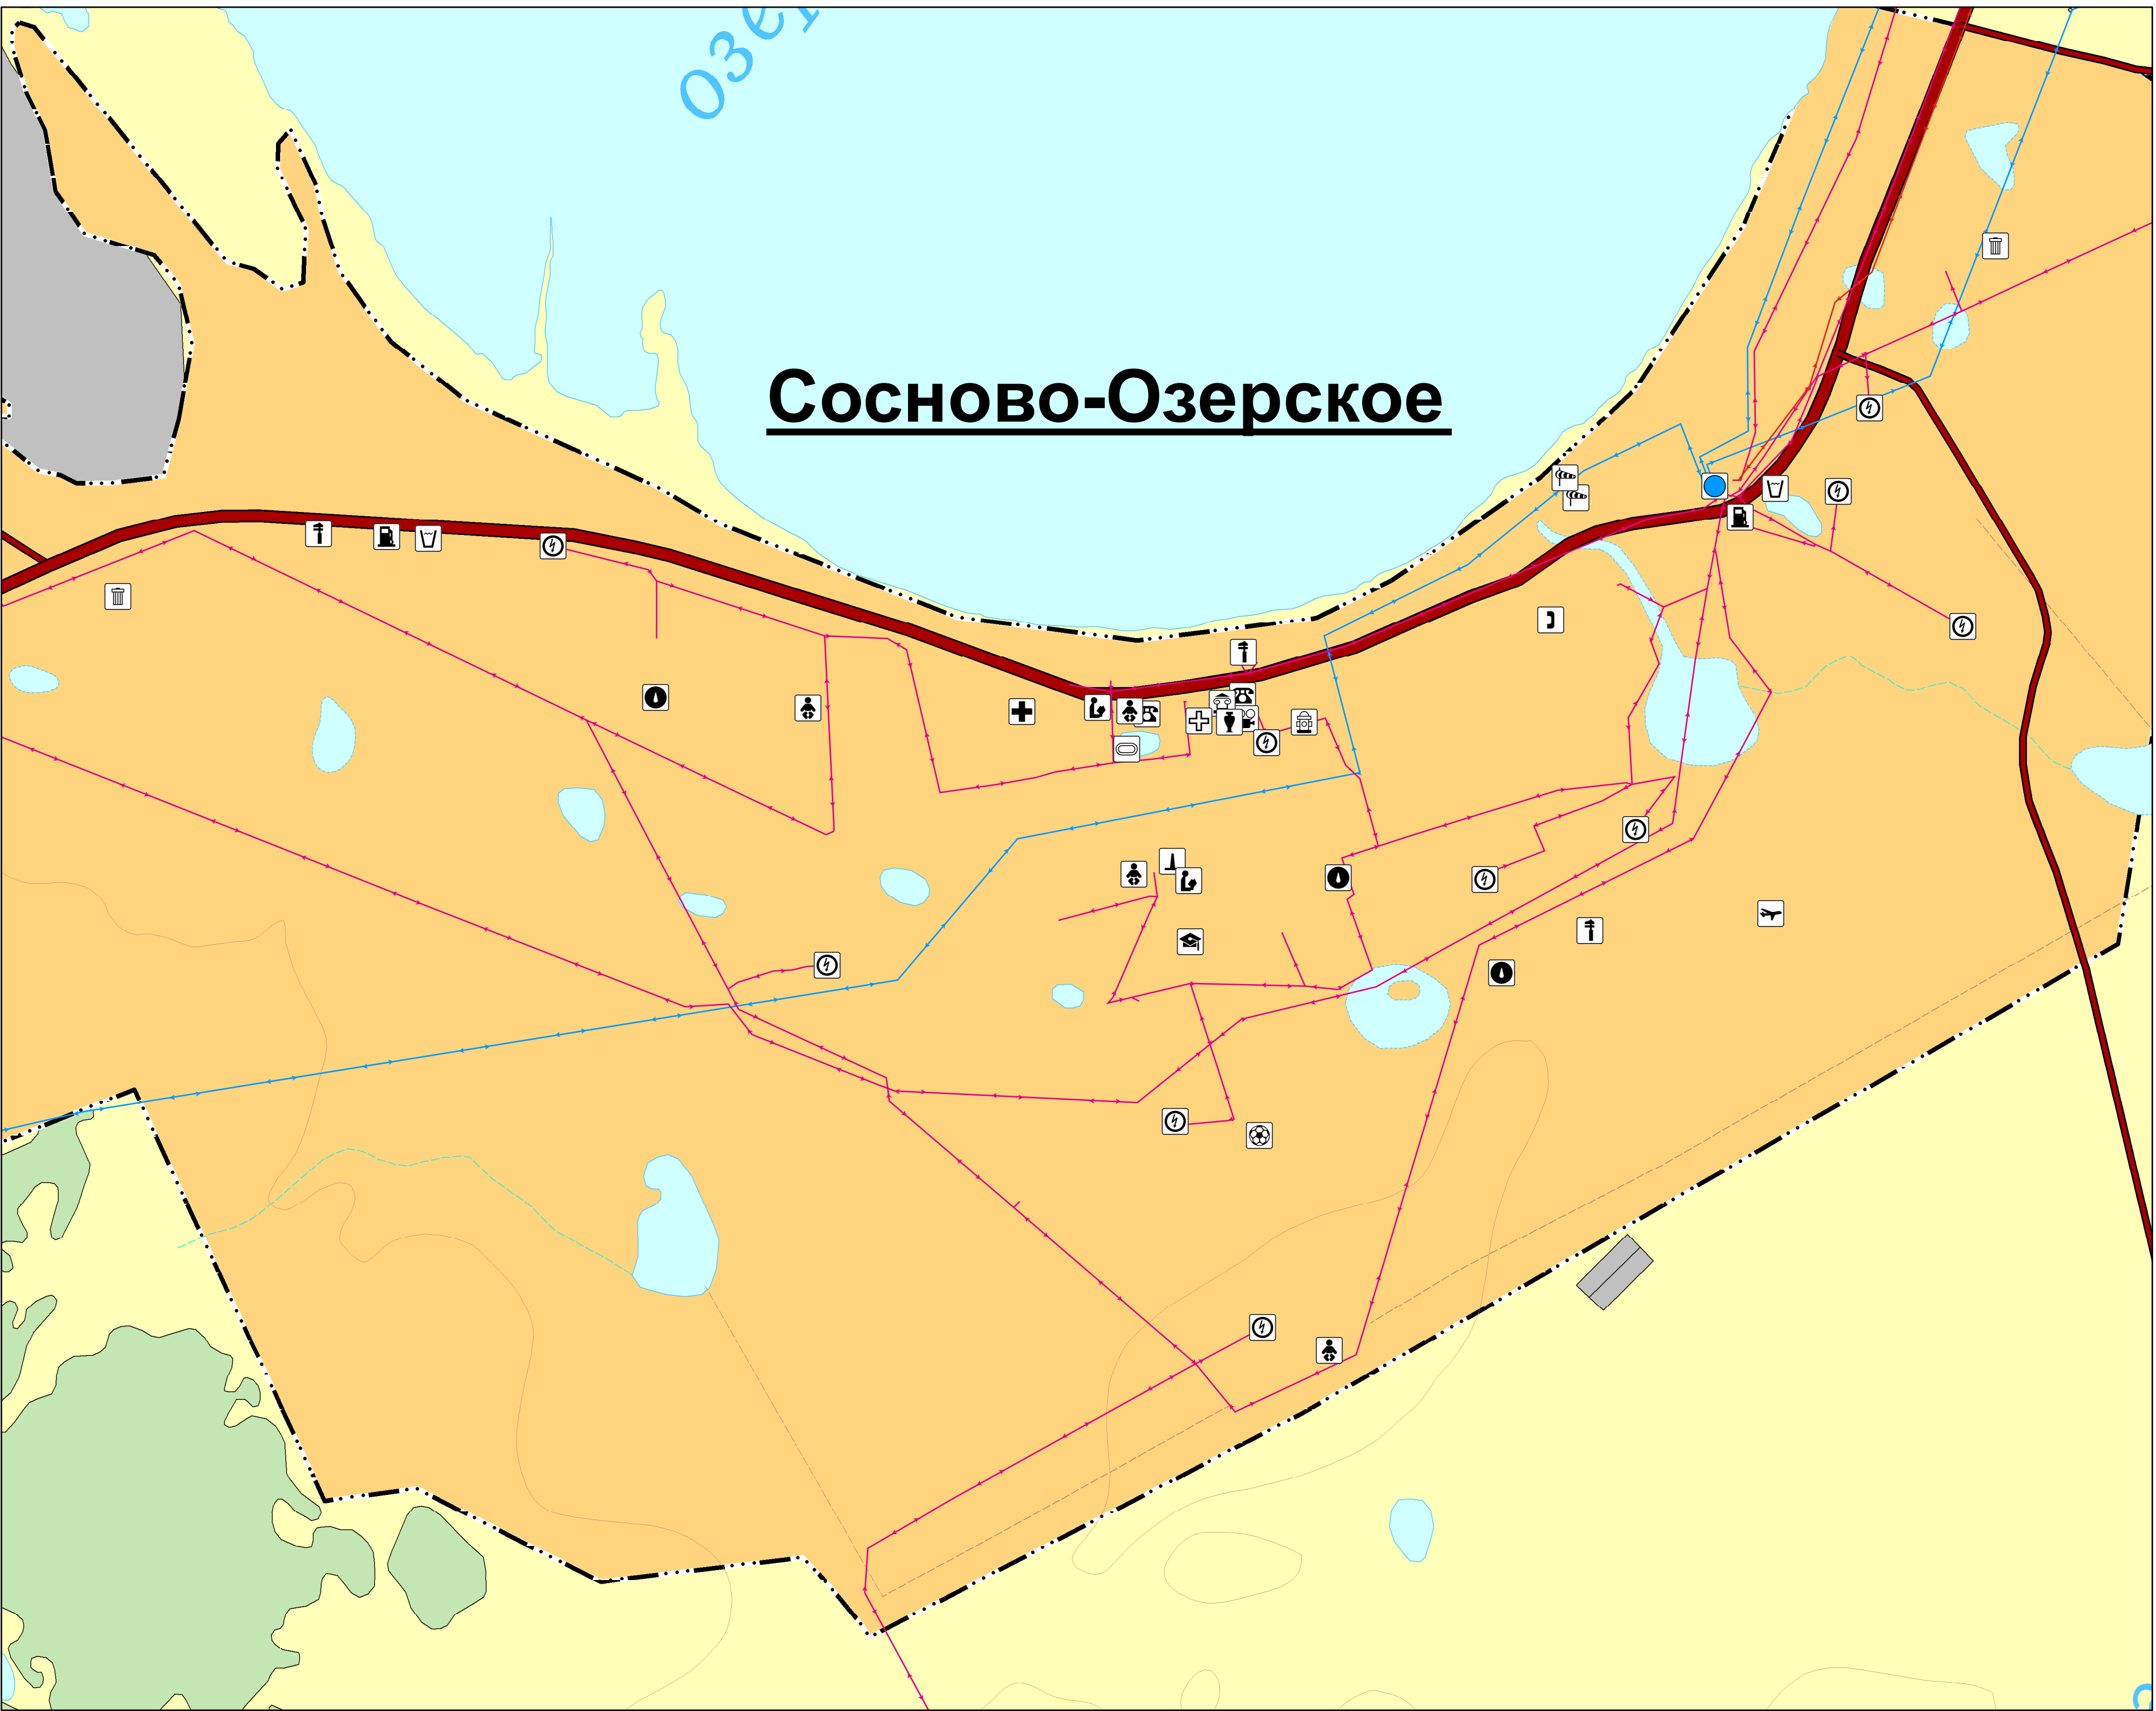

				Республика Бурятия, Еравнинский район, муниципальное образование сельское поселение "Сосново-Озерское"			
				Выделение изменений в генеральный план МО СП "Сосново-Озерское" Еравнинского района			
				Материалы по обоснованию			
				Карта современного использования и комплексной оценки территории поселения			
Изм.	Кол. Л.	Лист	Масш.	Площадь	Дата	Страна	Лист
Директор	Заведующий	Лист	Лист	Лист	Лист	Лист	Лист