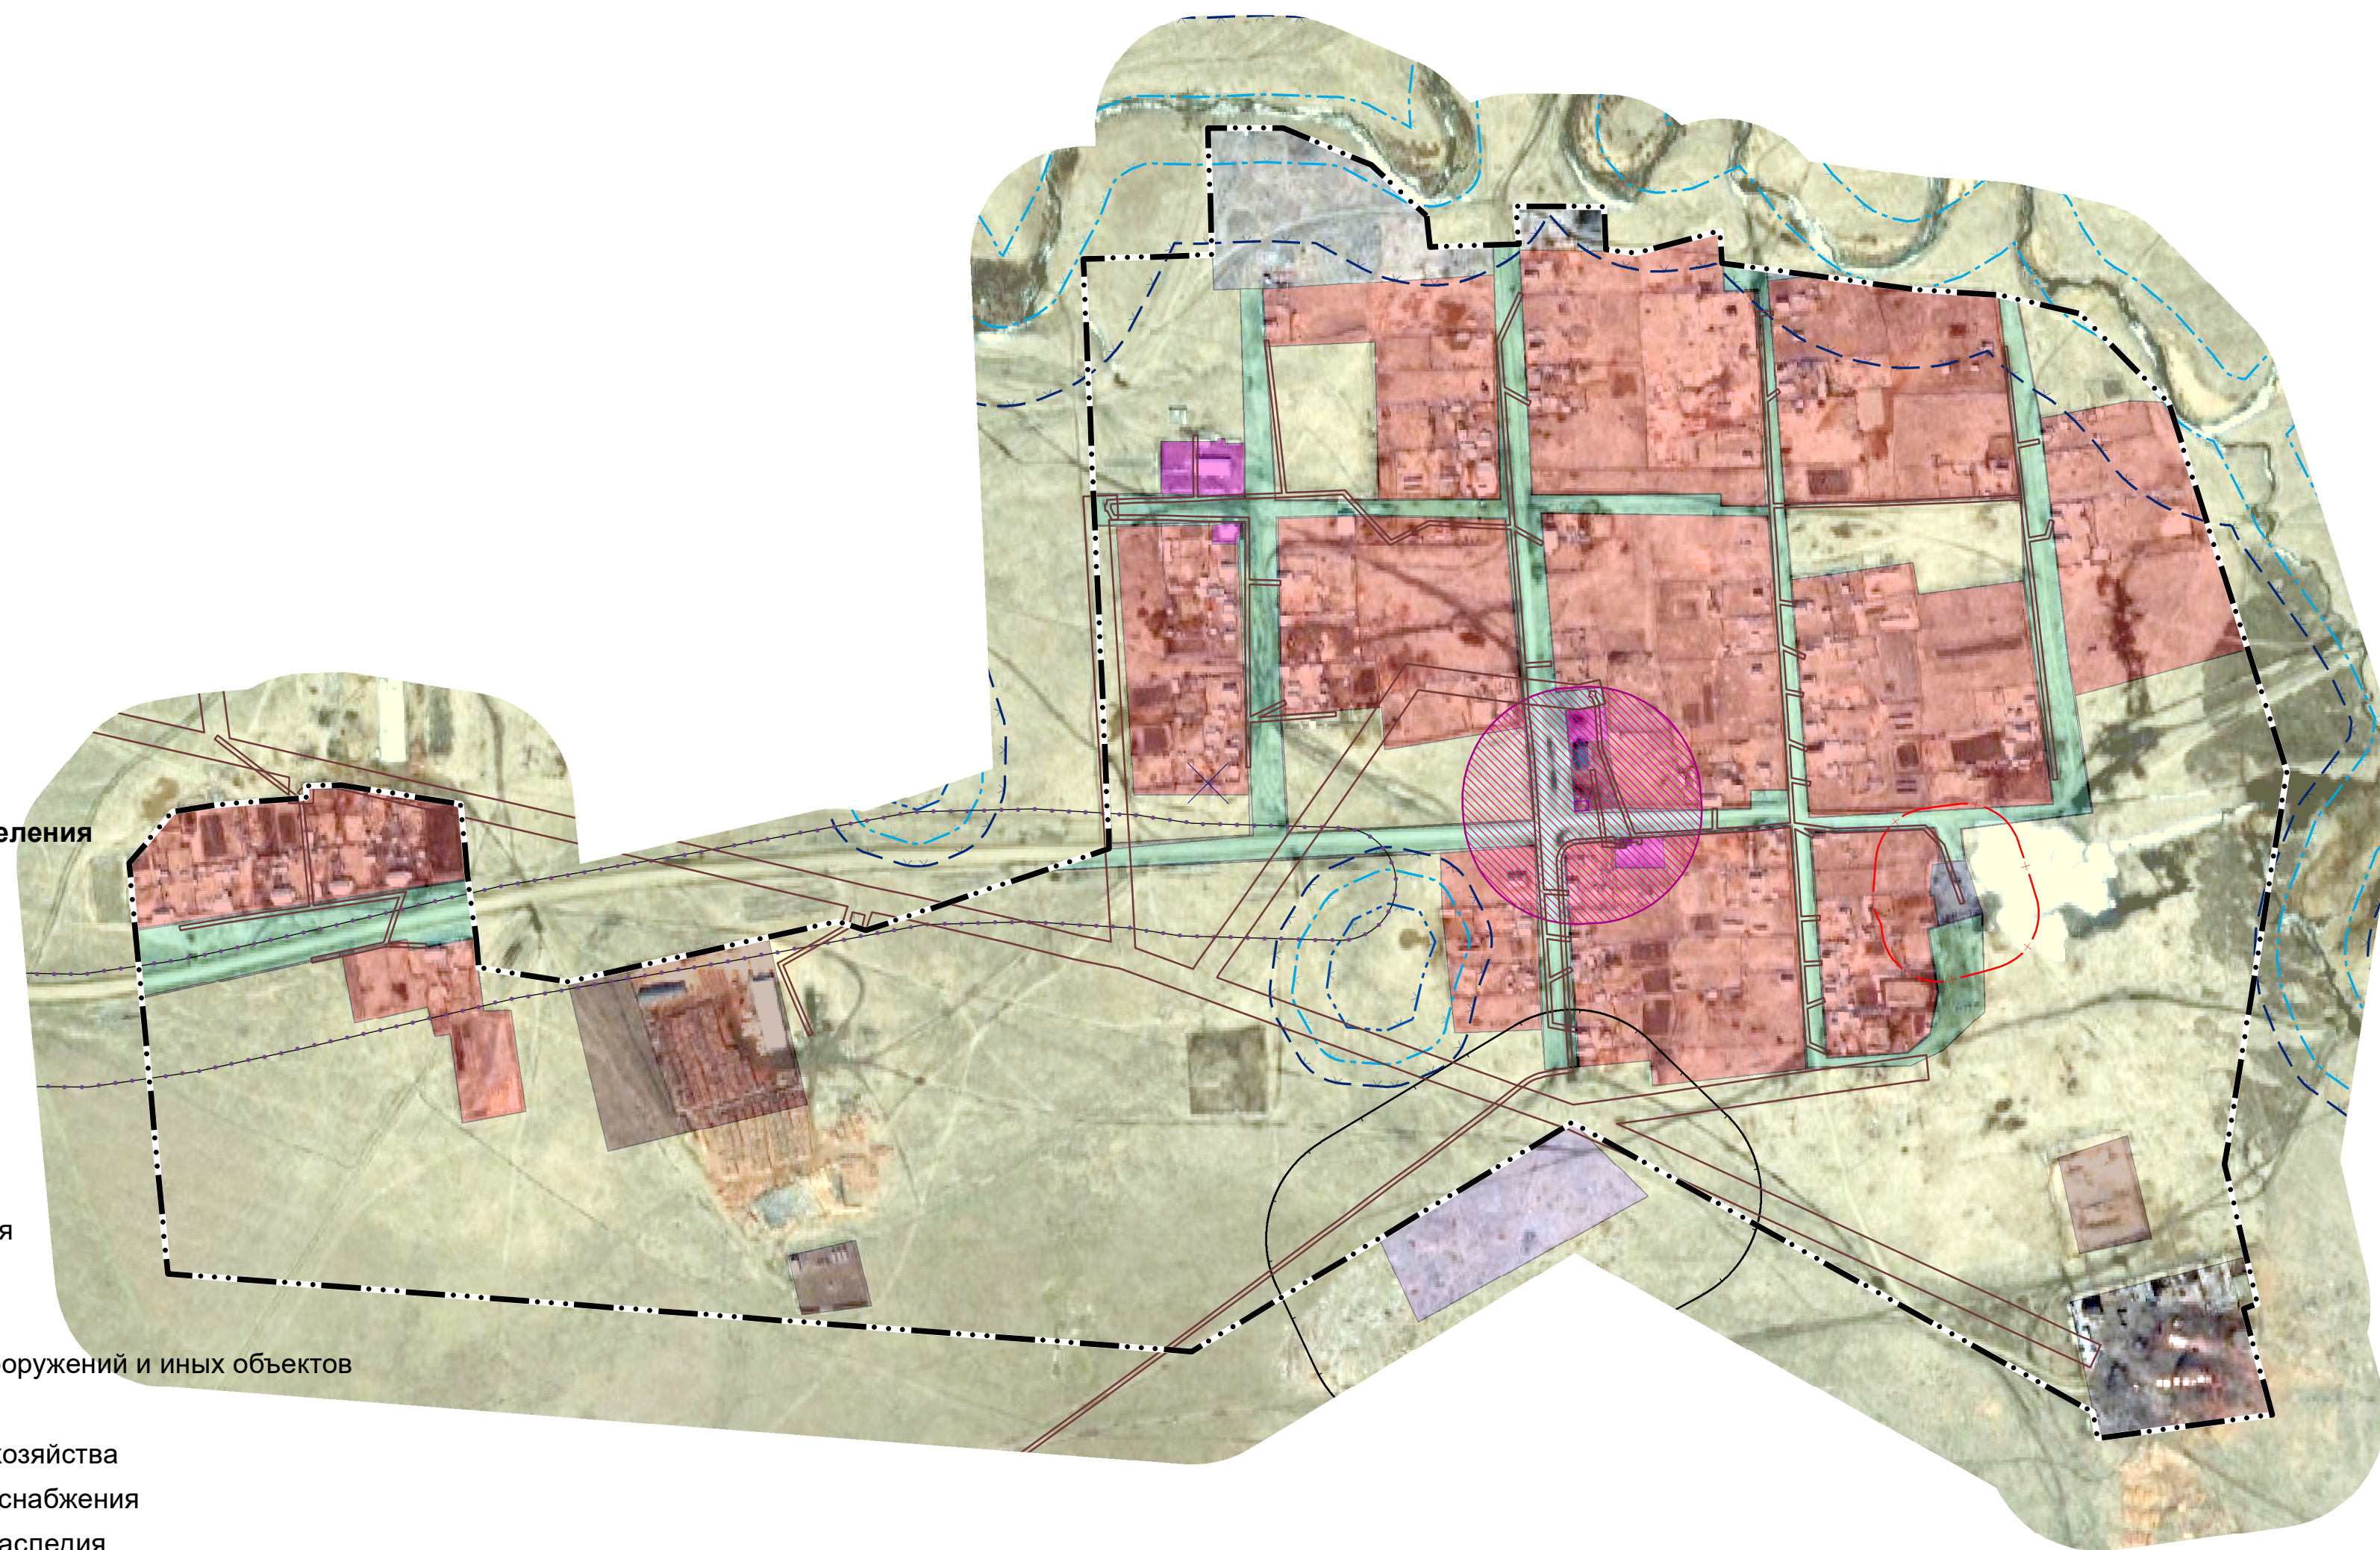


Генеральный план с. Домна



Условные обозначения

Планируемый	Существующий
1	2
3	4
5	6
99	100

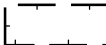
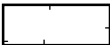
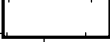
Границы единиц административно-территориального деления

- 
 Граница сельского поселения
 Граница населенного пункта

Функциональные зоны

- | | |
|---|--|
|  | Жилая зона |
|  | Общественно-деловая зона |
|  | Производственная зона |
|  | Зона инженерной инфраструктуры |
|  | Территория общего пользования |
|  | Зона сельскохозяйственного использования |
|  | Территория культурного наследия |

Зоны с особыми условиями использования территорий

- | | | |
|--|---|---|
|  |  | Санитарно-защитная зона предприятий, сооружений и иных объектов |
|  |  | Охранная зона линий и сооружений связи |
|  |  | Охранная зона объектов электросетевого хозяйства |
|  |  | Охранная зона газопроводов и систем газоснабжения |
|  |  | Граница территории объекта культурного наследия |
|  |  | Охранная зона объекта культурного наследия |
|  |  | Первый пояс зоны санитарной охраны источника водоснабжения |
|  |  | Водоохранная зона |
|  |  | Прибрежная защитная полоса |
|  |  | Береговая полоса |
|  |  | Охранная зона стационарных пунктов наблюдений за состоянием окружающей природной среды, ее загрязнением |
|  |  | Особо ценные продуктивные сельскохозяйственные угодья |
|  |  | Охранная зона особо охраняемых природных территорий |
|  |  | Приаэродромная территория |

						Республика Бурятия, Еравнинский район, муниципальное образование сельское поселение "Сосново-Озерское"				
						Внесение изменений в генеральный план МО СП "Сосново-Озерскре" Еравнинского района				
Изм.	Коп.Уч.	Лист	№Док.	Подпись	Дата					
Директор	Зудаев З.А.					Материалы по обоснованию		Стадия	Лист	Листов
						Генеральный план с. Домна		ООО «ТЕРРИТОРИИ РАЗВИТИЯ» ОГРН 1230300001645 ИНН 0300012222		