

Генеральный план с. Укыр

Условные обозначения

Планируемый Существующий

Границы единиц административно-территориального деления

- Граница сельского поселения
- Граница населенного пункта

Функциональные зоны


- Жилая зона
- Общественно-деловая зона
- Производственная зона
- Зона инженерной инфраструктуры
- Территория общего пользования
- Зона сельскохозяйственного использования
- Зона кладбищ

Предприятия и объекты добывающей и обрабатывающей промышленности

- Предприятие строительной промышленности, по выпуску неметаллической минеральной продукции

Зоны с особыми условиями использования территорий

- Санитарно-защитная зона предприятий, сооружений и иных объектов
- Охранная зона линий и сооружений связи
- Охранная зона объектов электросетевого хозяйства
- Охранная зона газопроводов и систем газоснабжения
- Граница территории объекта культурного наследия
- Охранная зона объекта культурного наследия
- Первый пояс зоны санитарной охраны источника водоснабжения
- Водоохранная зона
- Прибрежная защитная полоса
- Береговая полоса
- Охранная зона стационарных пунктов наблюдений за состоянием окружающей природной среды, ее загрязнением
- Особо ценные продуктивные сельскохозяйственные угодья
- Охранная зона особо охраняемых природных территорий
- Приаэродромная территория

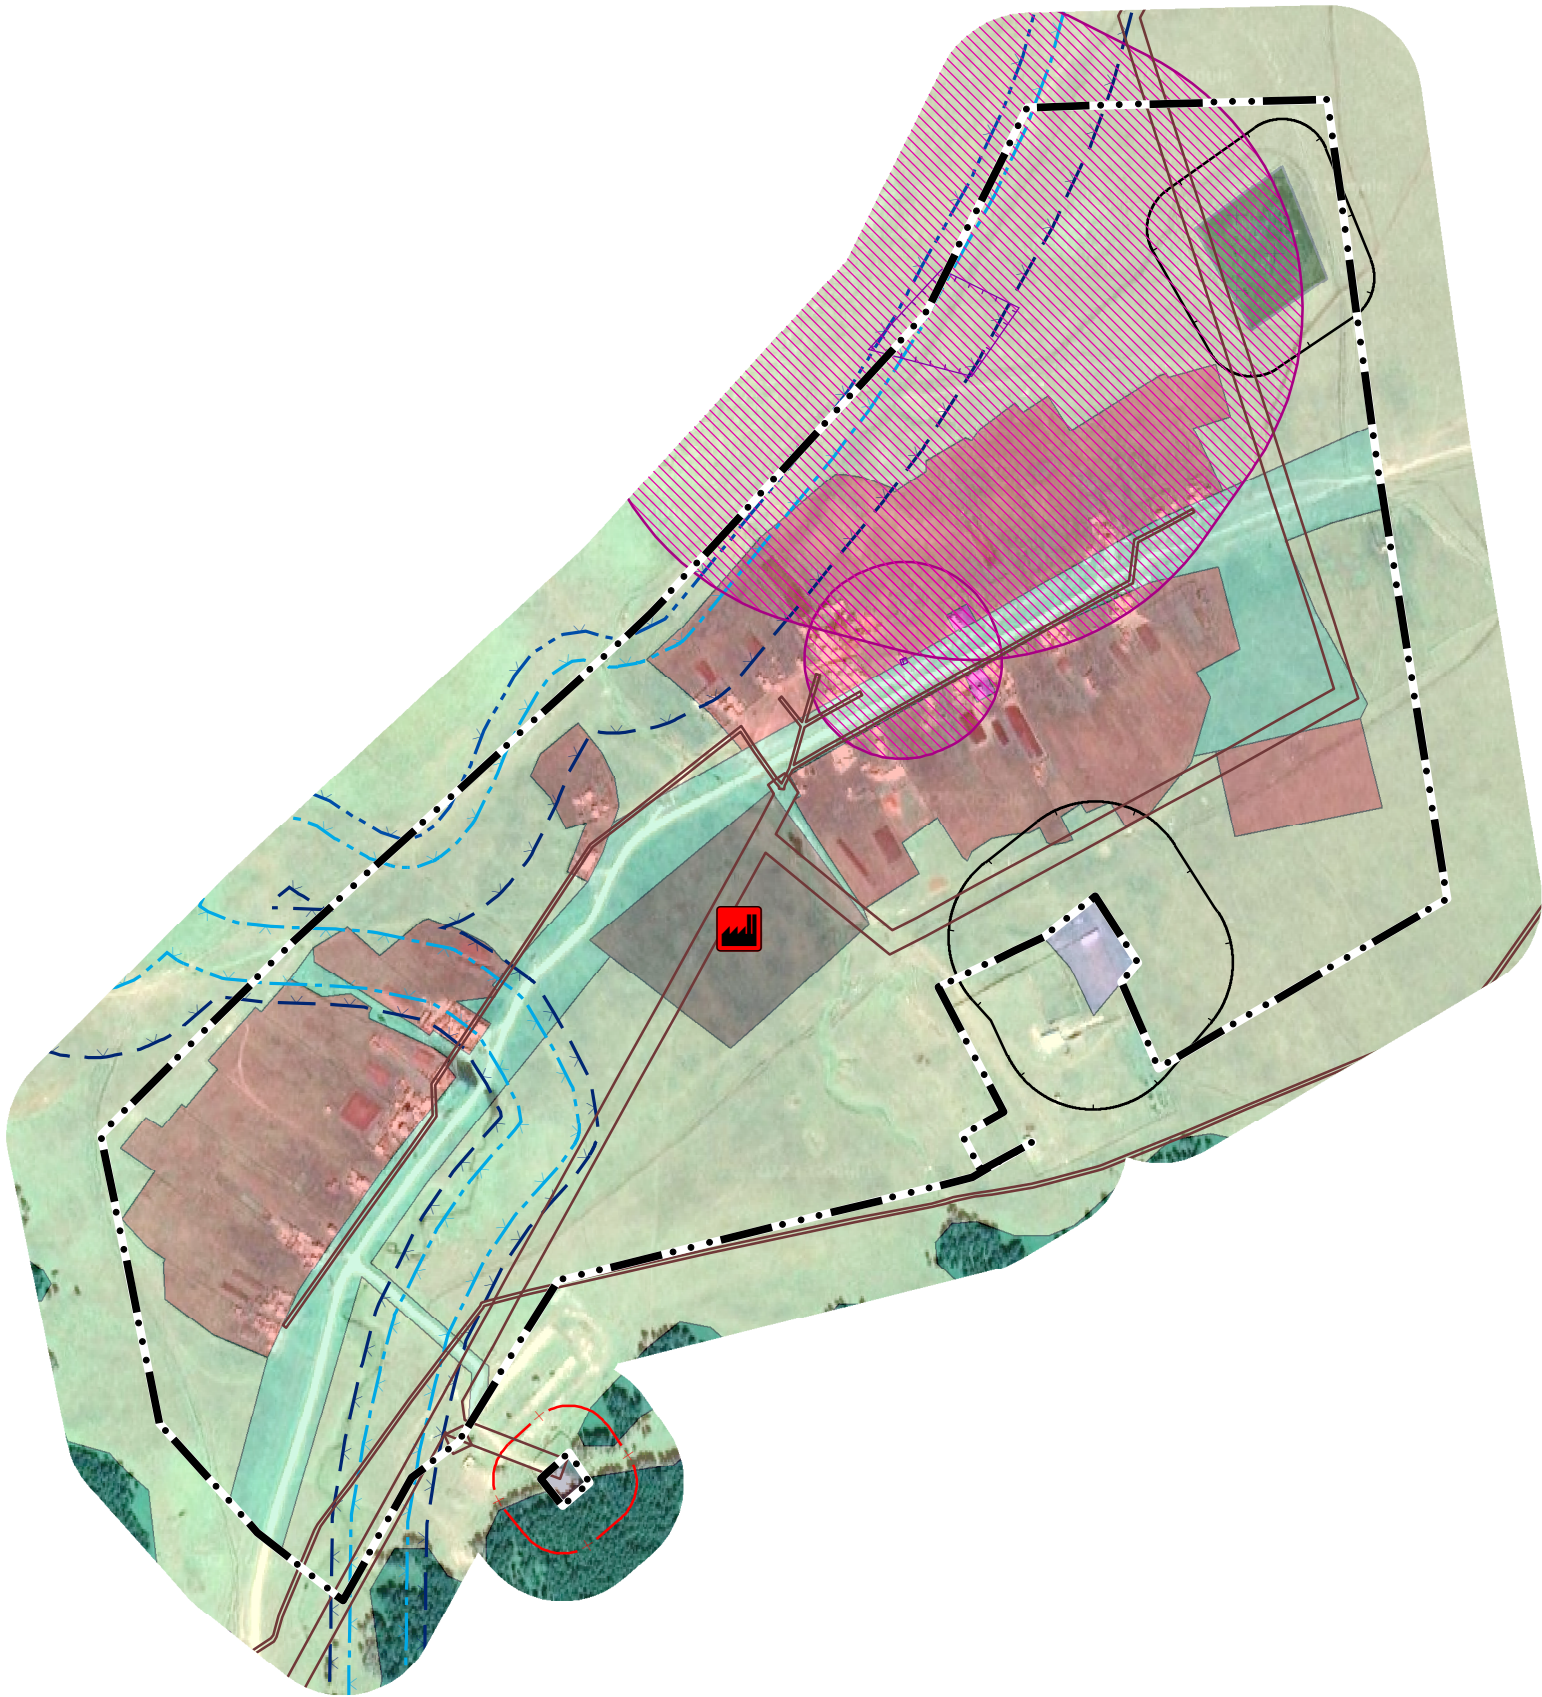

						Республика Бурятия, Еравнинский район, муниципальное образование сельское поселение "Сосново-Озерское"					
						Внесение изменений в генеральный план МО СП "Сосново-Озерскре" Еравнинского района					
Изм.	Кол.Уч.	Лист	№Док.	Подпись	Дата	Материалы по обоснованию			Стадия	Лист	Листов
Директор		Зудаев З.А.									
						Генеральный план с. Укыр			ООО «ТЕРРИТОРИИ РАЗВИТИЯ» ОГРН 1230300001645 ИНН 0300012222		