


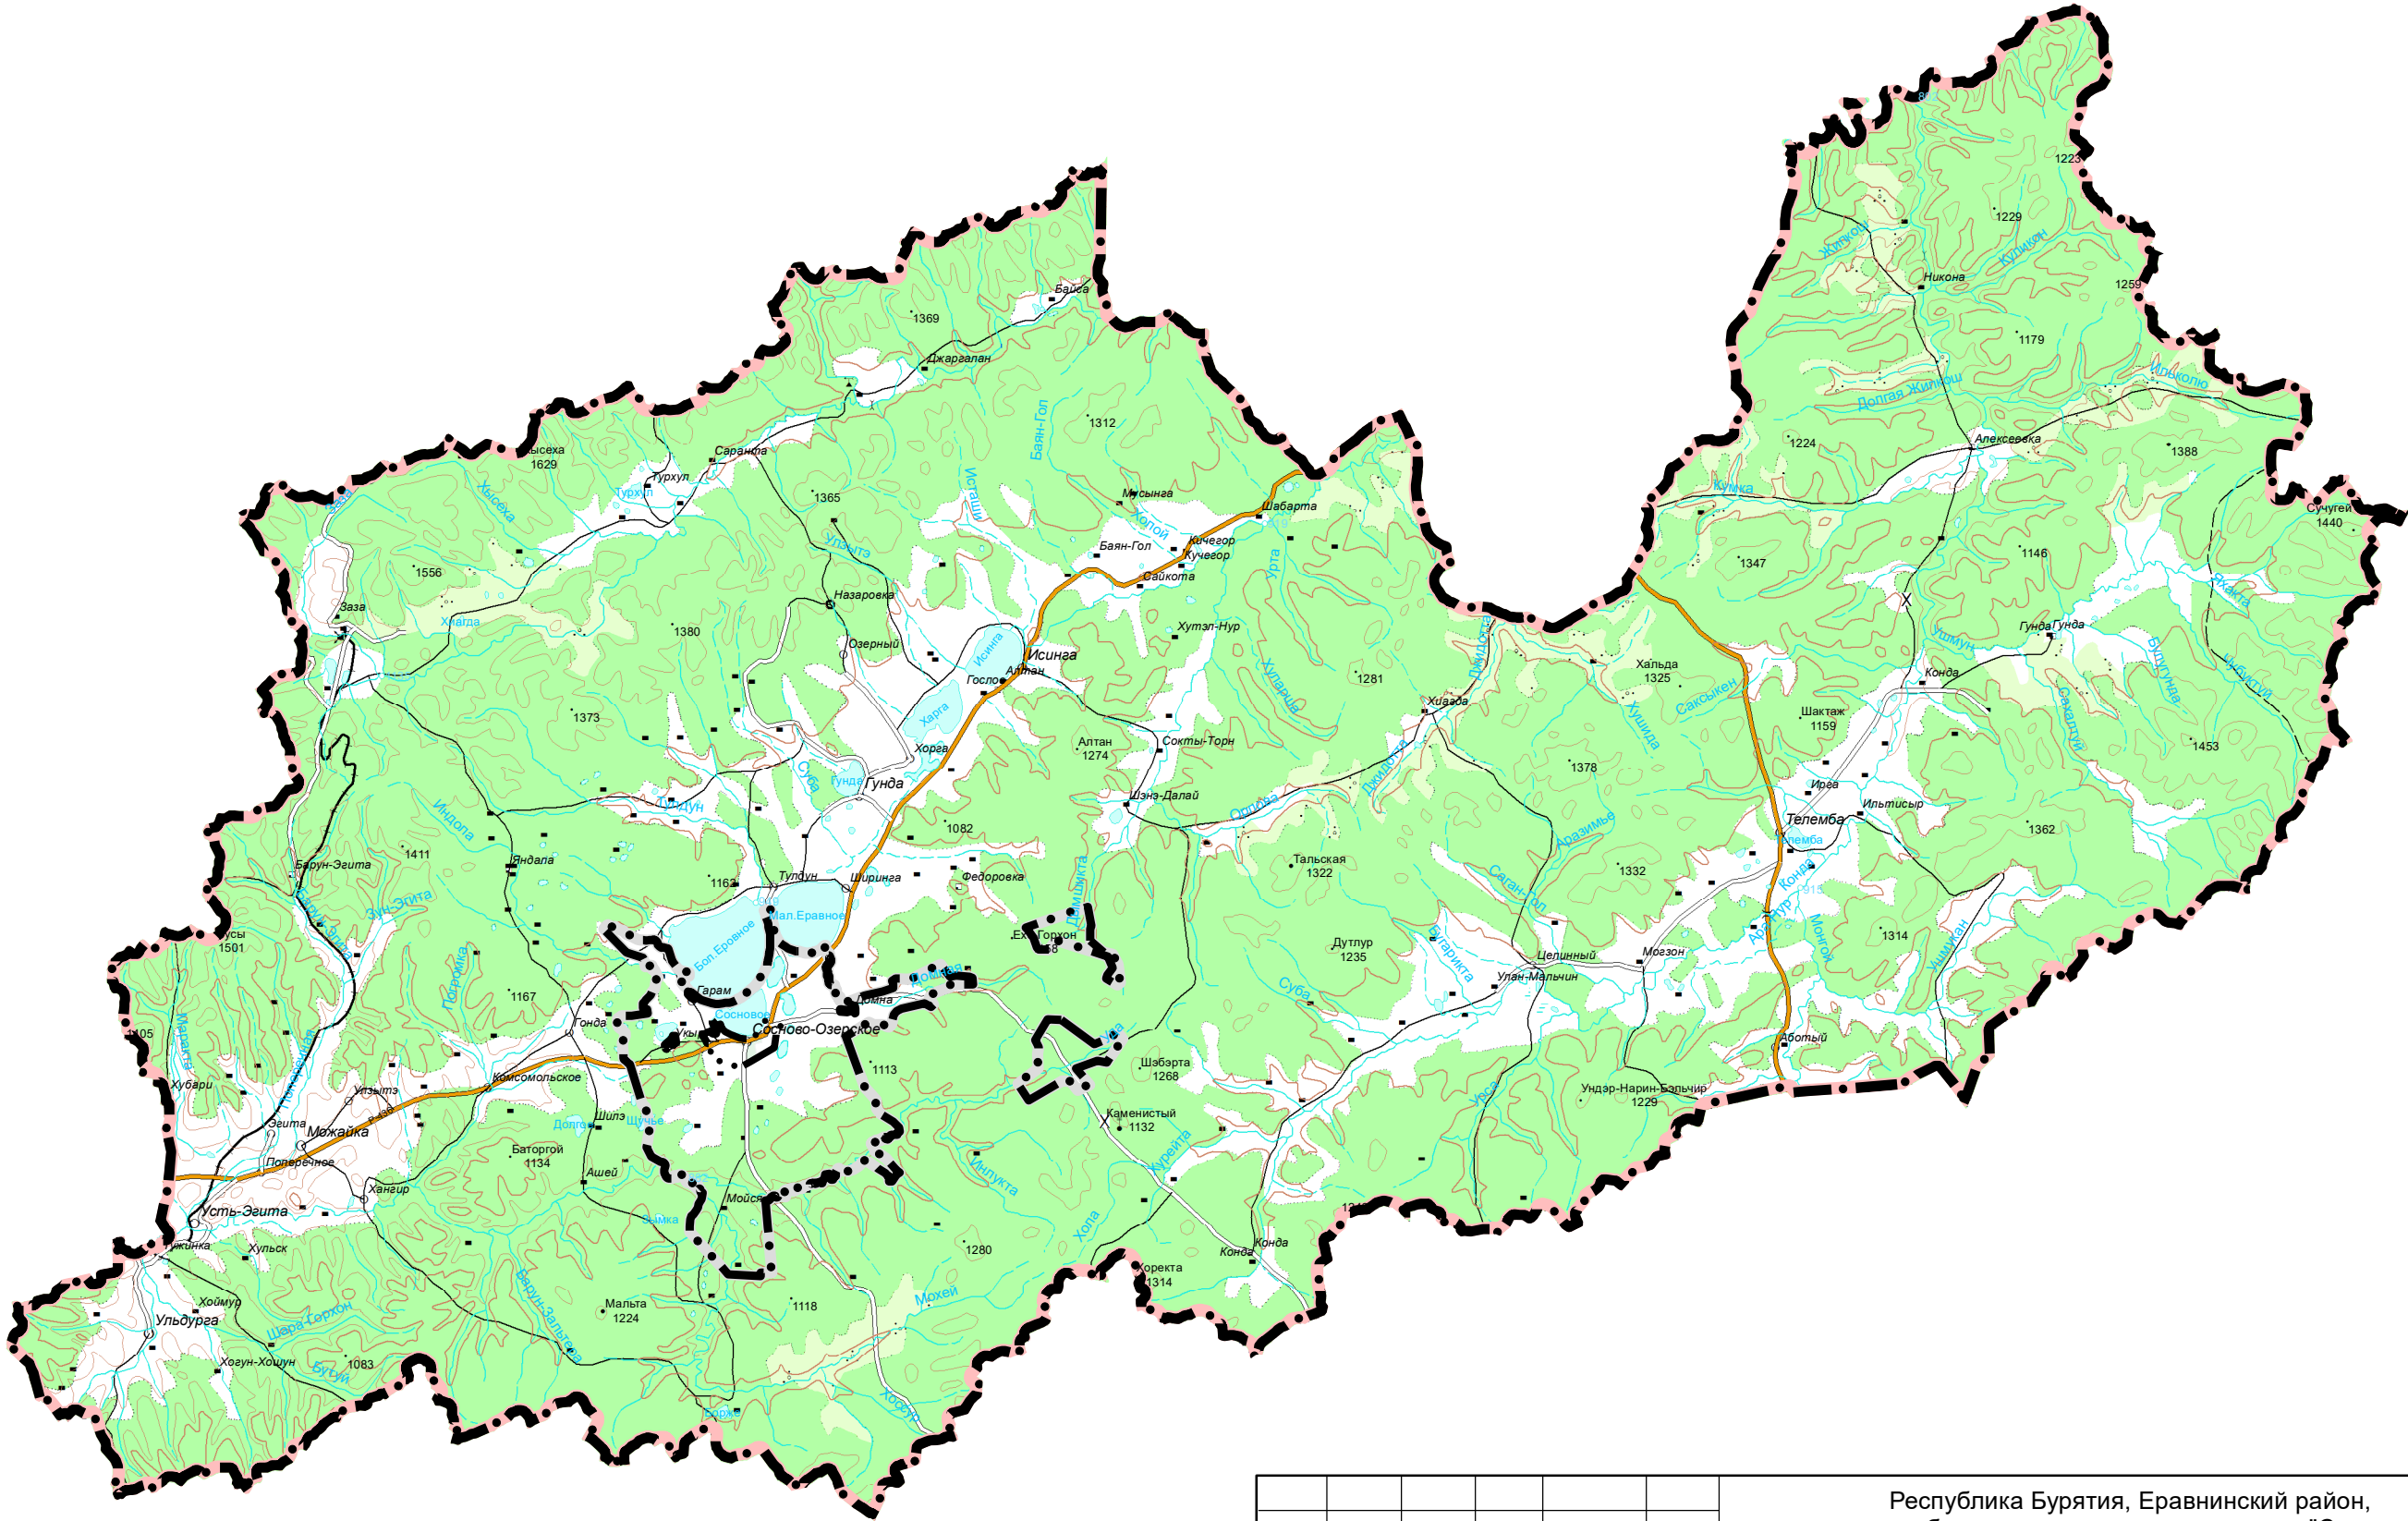

Условные обозначения

Границы единиц административно-территориального деления

- Граница муниципального района
- Граница сельского поселения
- Граница населенного пункта

						Республика Бурятия, Еравнинский район, муниципальное образование сельское поселение "Сосново-Озерское"			
						Внесение изменений в генеральный план МО СП "Сосново-Озерскре" Еравнинского района			
Изм.	Кол.Уч.	Лист	№Док.	Подпись	Дата	Материалы по обоснованию	Стадия	Лист	Листов
Директор	Зудаев З.А.								
						Карта административных границ поселения	ООО «ТЕРРИТОРИИ РАЗВИТИЯ» ОГРН 1230300001645 ИНН 0300012222		