


Карта функциональных зон поселения

Масштаб 1:50 000

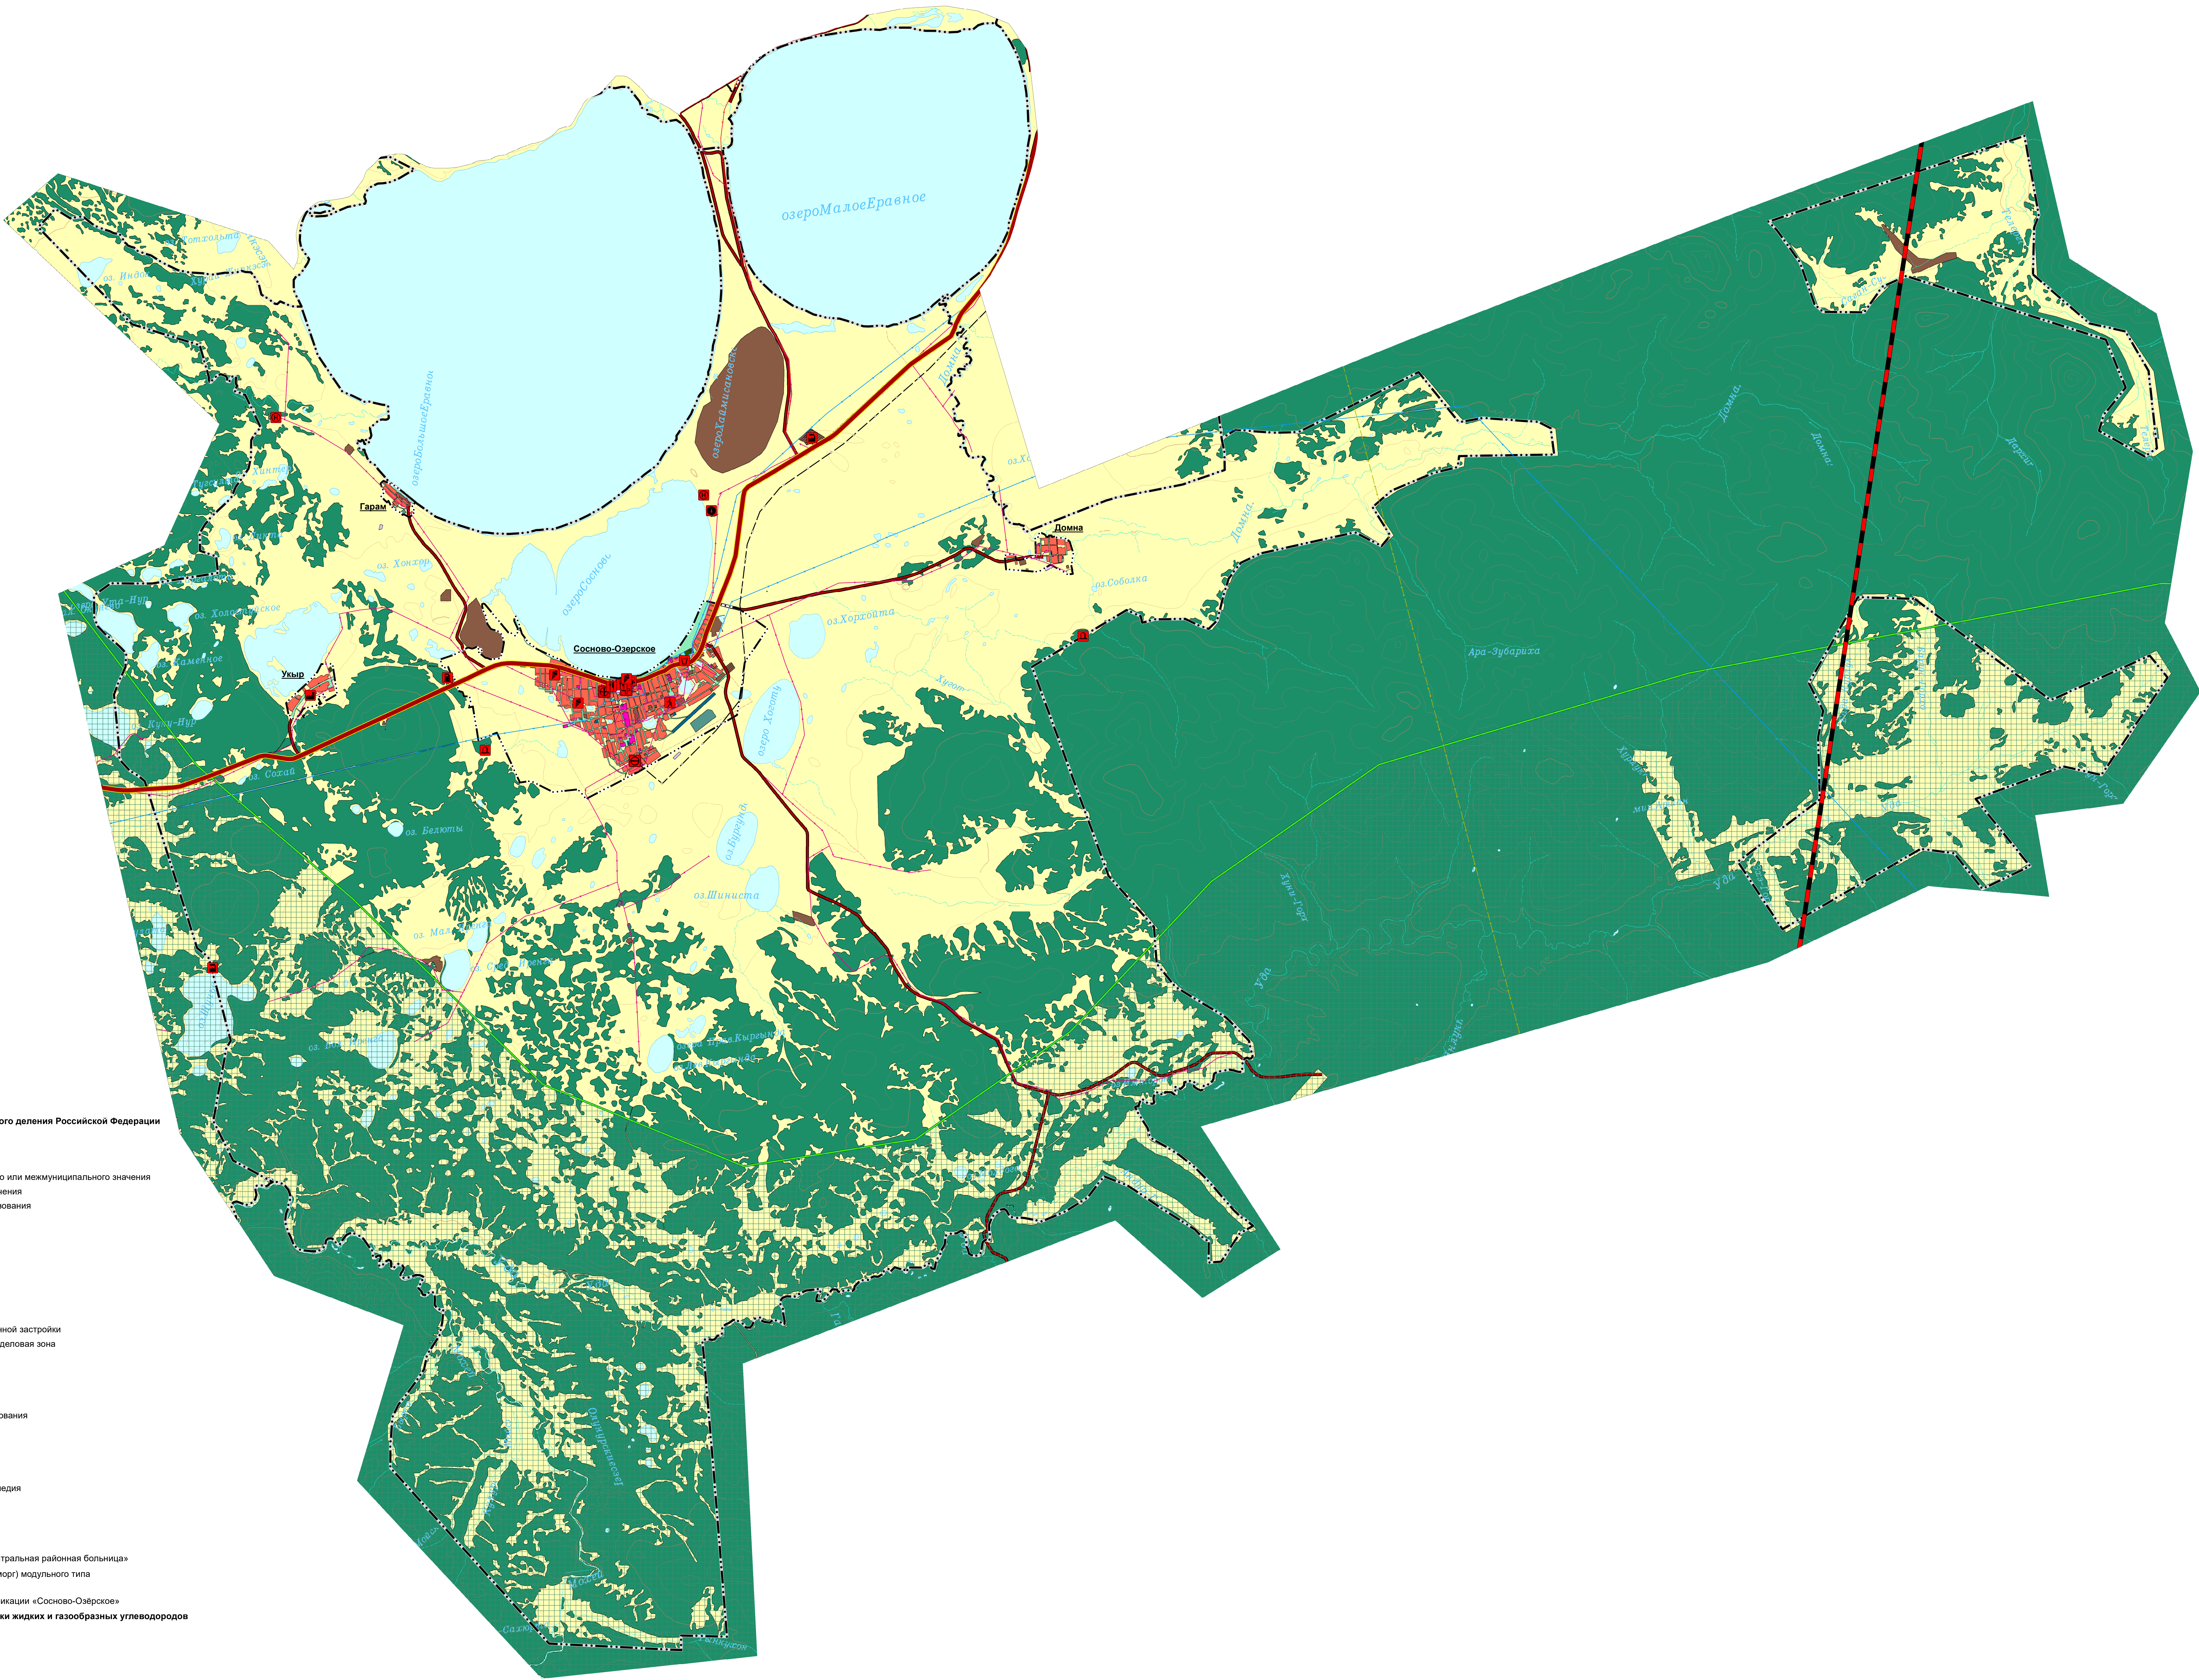

- Условные обозначения**
- Ресурсная Планировка: Содействующая
- Границы единиц административно-территориального деления Российской Федерации**
- Граница сельского поселения
 - Граница населенного пункта
- Объекты транспортной инфраструктуры**
- Автомобильные дороги регионального или межмуниципального значения
 - Автомобильные дороги местного значения
 - Железнодорожный путь общего пользования
- Линии электропередачи**
- Линии электропередачи 220 кВ
 - Линии электропередачи 110 кВ
 - Линии электропередачи 35 кВ
 - Линии электропередачи 10 кВ
- Функциональные зоны**
- Жилая зона
 - Общественно-деловая зона
 - Зона специализированной общественной застройки
 - Многофункциональная общественно-деловая зона
 - Производственная зона
 - Зона инженерной инфраструктуры
 - Зона транспортной инфраструктуры
 - Территория общего пользования
 - Зона сельскохозяйственного использования
 - Зона кладбищ
 - Зона складирования отходов
 - Зона рекреационного назначения
 - Зона отдыха
 - Территория объекта культурного наследия
 - Зона лесов
- Особо охраняемые природные территории**
- Байкальская природная территория
- Объекты здравоохранения**
- Полуприемная ГБУЗ «Еравнинская центральная районная больница»
 - Патологоанатомическое отделение (морг) модульного типа
- Объекты добычи и транспортировки газа**
- Станция приема, хранения и регазификации «Сосново-Озерское»
- Магистральные трубопроводы для транспортировки жидких и газообразных углеводородов**
- Межпоселковый газопровод
- Объекты водоснабжения**
- Объект водоснабжения
- Объекты отдыха и туризма**
- Специализированные коллективные средства размещения
- Объекты культуры и искусства**
- Объект культурно-досугового (клубного) типа
- Прочие объекты обслуживания**
- Объекты торговли, общественного питания
- Предприятия и объекты добывающей и обрабатывающей промышленности**
- Предприятие строительной промышленности, по выпуску неметаллической минеральной продукции
 - Предприятие по обработке древесины, производству изделий из дерева
- Объекты обслуживания и хранения автомобильного транспорта**
- Станция автозаправочная
 - Объект дорожного сервиса
- Общественные пространства**
- Тематический парк
 - Пешеходная зона
- Места погребения**
- Кладбище

				Республика Бурятия, Еравнинский район, муниципальное образование сельское поселение "Сосново-Озерское"			
				Внесение изменений в генеральный план МО СП "Сосново-Озерское" Еравнинского района			
Имя	Код ОК	Лист	Масштаб	Планшета	Дата	Положение о территориальном планировании	
Директор	Иванов И.А.					Страница	Лист
				Карта функциональных зон поселения			
				ООО "Территориальное планирование" ОГРН 10308000166 ИНН 5000102022			