


Карта границ населенных пунктов
(в том числе границ образуемых населенных пунктов), входящих в состав поселения

Масштаб 1:50 000

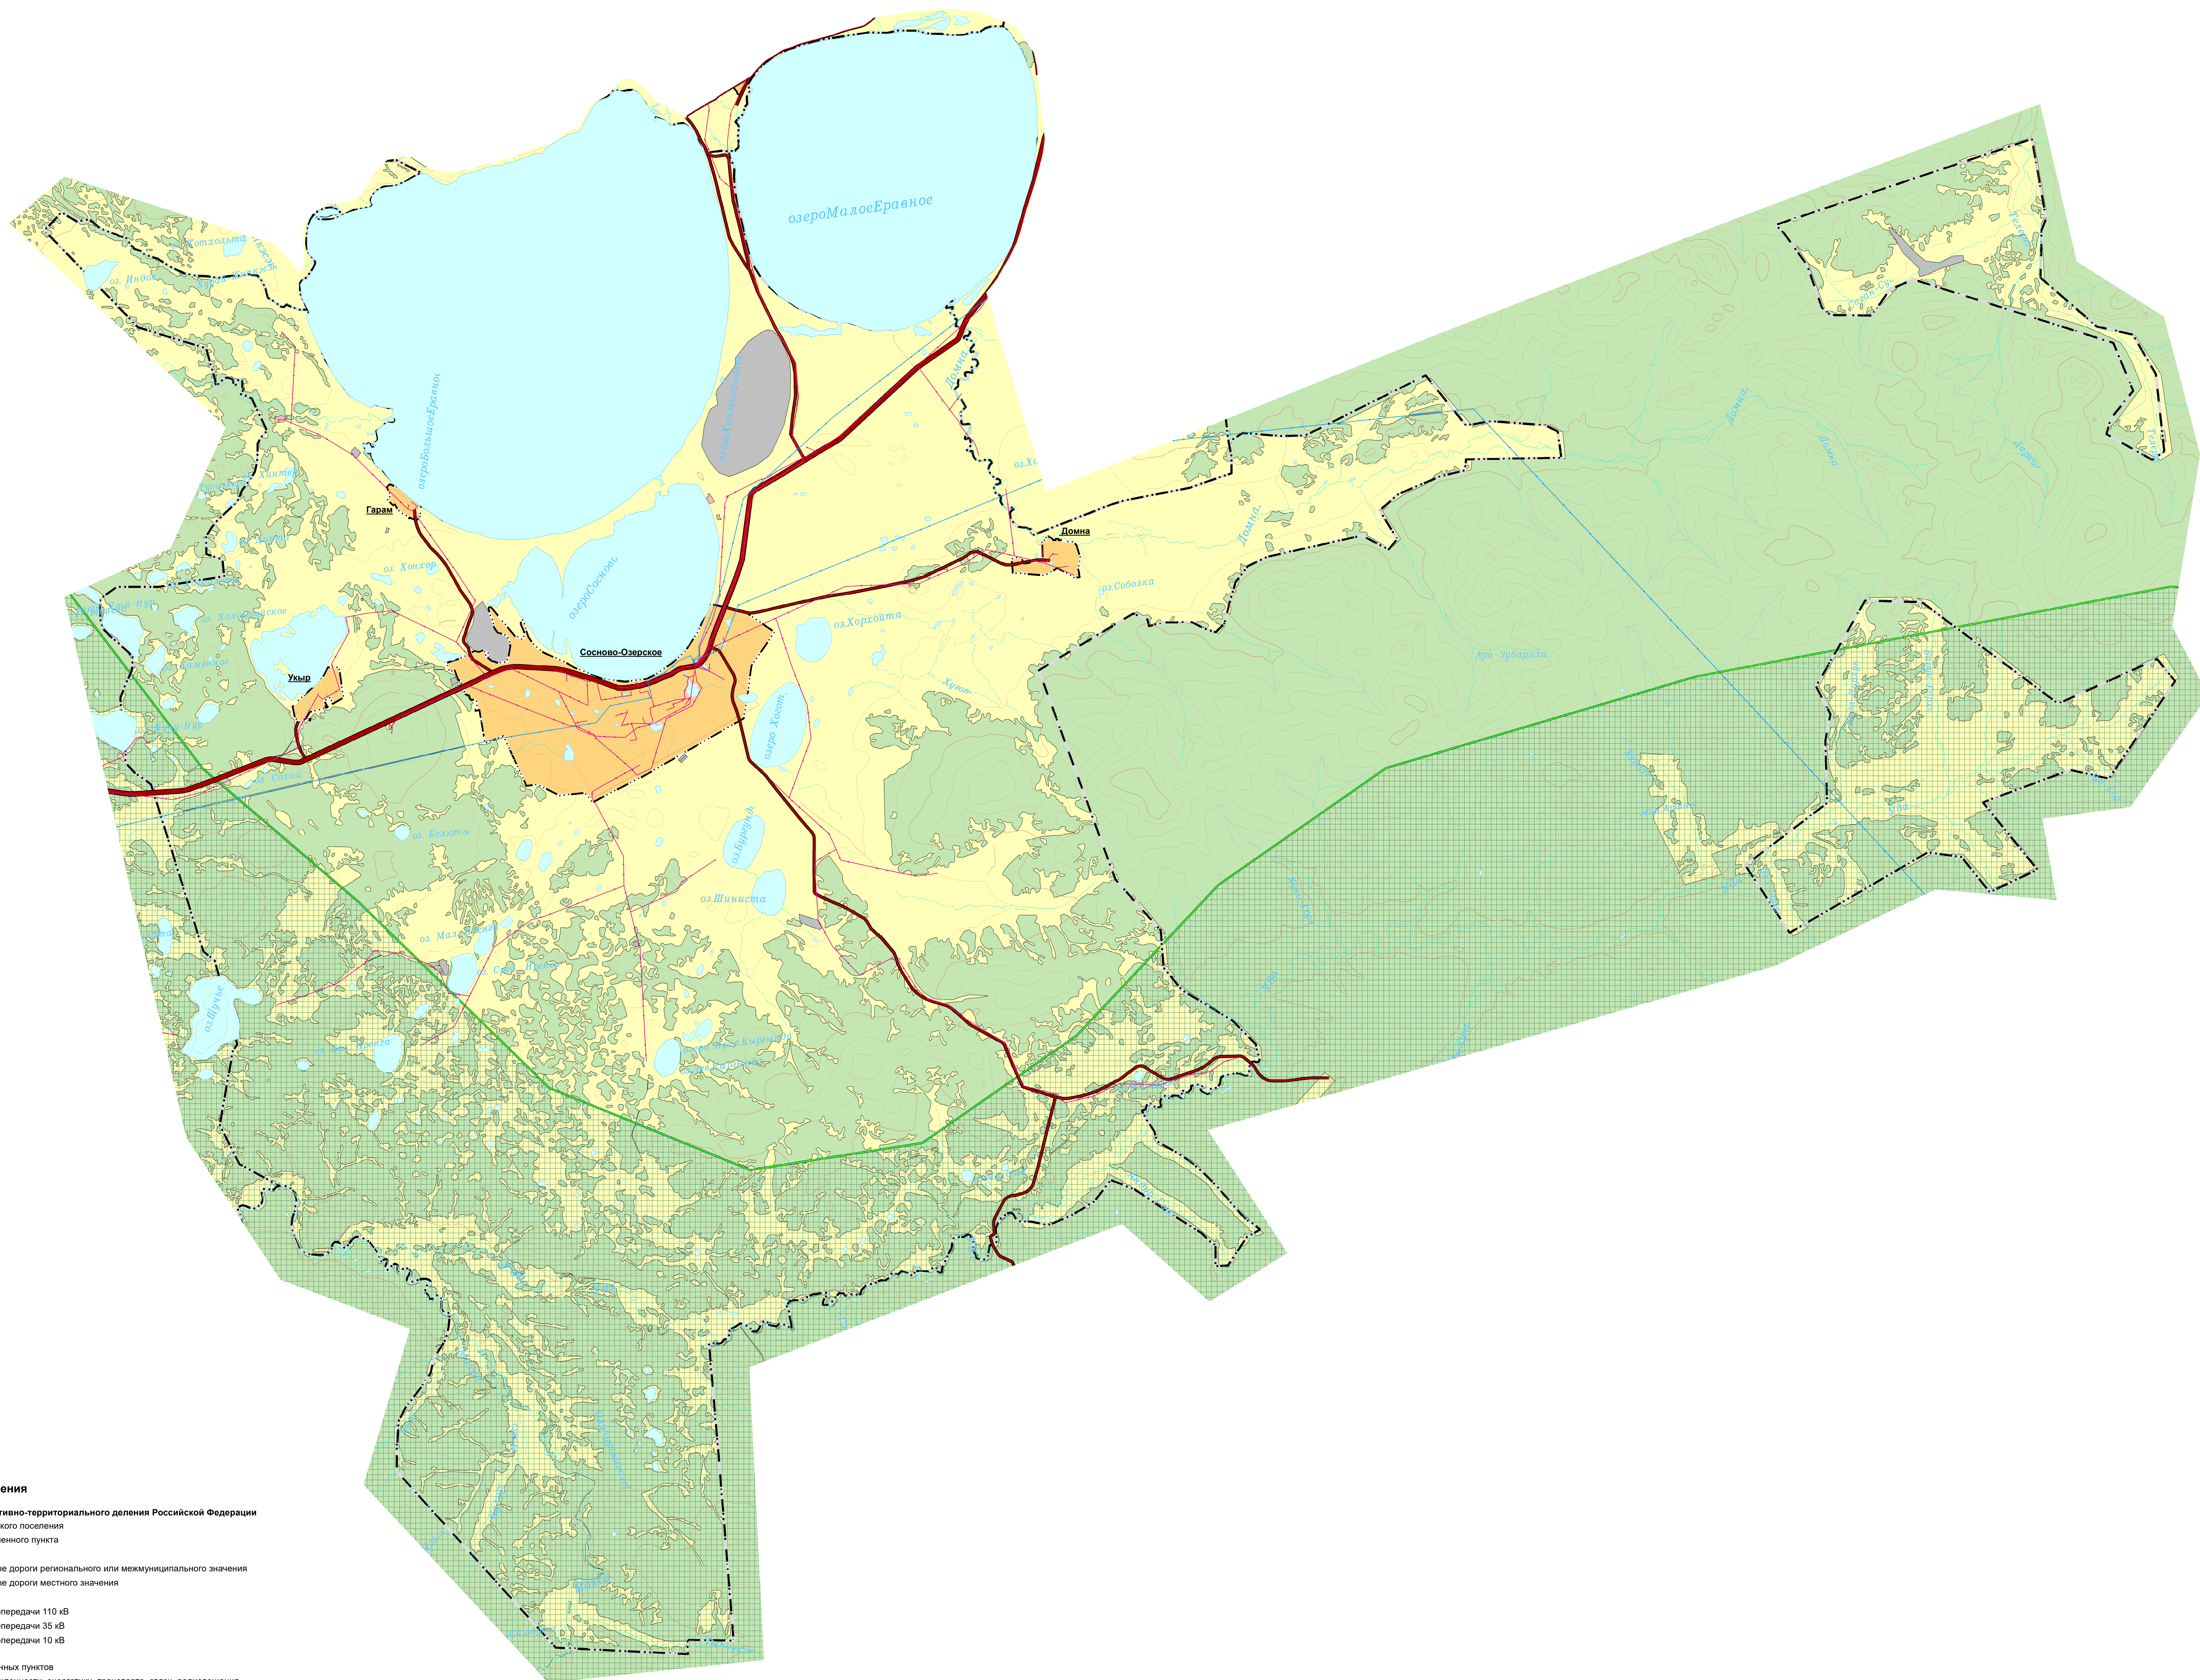

Условные обозначения

Птичарный Судостроитель

Границы единиц административно-территориального деления Российской Федерации

- Граница сельского поселения
—••• Граница населенного пункта

Автомобильные дороги

- Автомобильные дороги регионального или межмуниципального значения
 Автомобильные дороги местного значения

Линии электропередачи

- Линии электропередачи 110 кВ
- Линии электропередачи 35 кВ
- Линии электропередачи 10 кВ

Земли по категориям

- Земли населенных пунктов
- Земли промышленности, энергетики, транспорта, связи, радиовещания, телевидения, информатики, земли для обеспечения космической деятельности, земли обороны, безопасности и земли иного специального назначения
- Земли особо охраняемых территорий и объектов
- Земли лесного фонда

Особо охраняемые природные территории

- Байкальская природная территория

						Республика Бурятия, Еравнинский район, муниципальное образование сельское поселение "Сосновое-Озерское"
						Внесение изменений в генеральный план МО СП "Сосновое-Озерское" Еравнинского района
Изм.	Кол.ч.	Лист	Изд.	Подпись	Дата	
Директор		Листа 3-А				
						Положение о территориальном планировании
						Страница
						Лист
						Листов
						Карта границ населенных пунктов, входящих в состав поселения
						ООО "ТЕРАВИТОРИА РАДАВИТ", ОГРН 123000001645 ИНН 530010222