


Карта планируемого размещения объектов местного значения

Масштаб 1:50 000

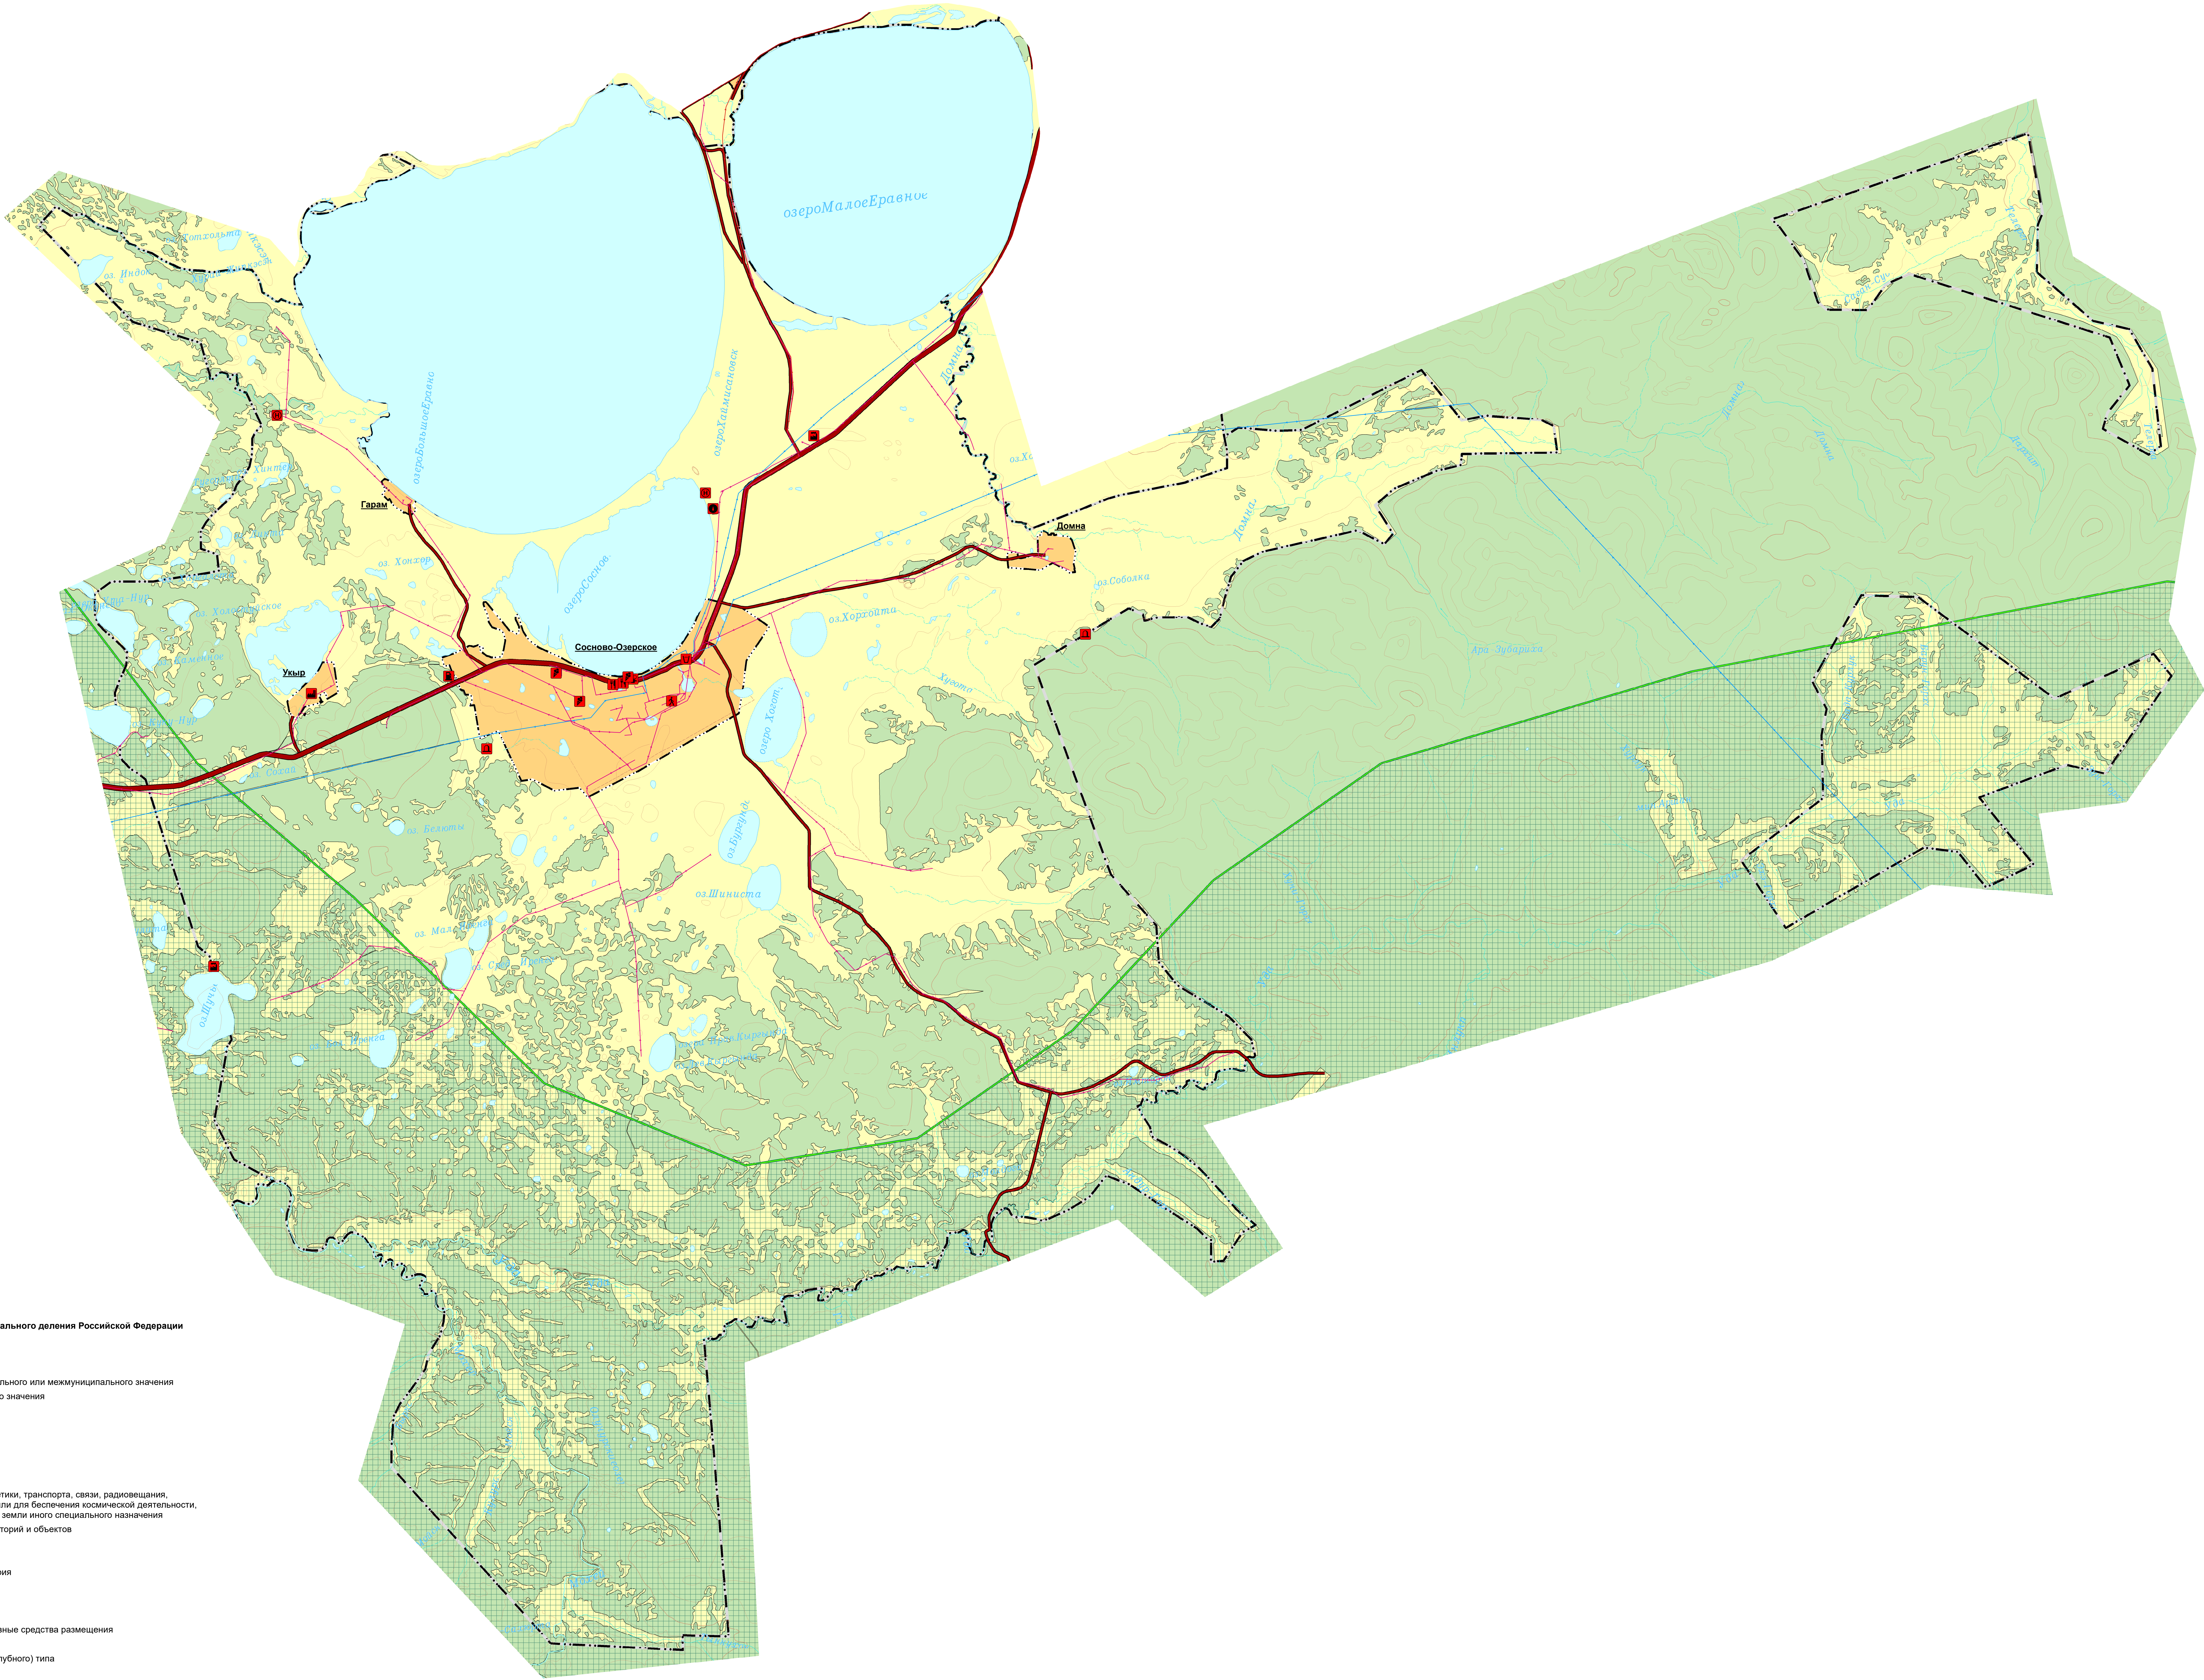

- Условные обозначения**
- Получено: 01.08.2024
- Границы единиц административно-территориального деления Российской Федерации**
- Граница сельского поселения
 - Граница населенного пункта
- Автомобильные дороги**
- Автомобильные дороги регионального или межмуниципального значения
 - Автомобильные дороги местного значения
- Линии электропередачи**
- Линии электропередачи 110 кВ
 - Линии электропередачи 35 кВ
 - Линии электропередачи 10 кВ
- Земли по категориям**
- Земли населенных пунктов
 - Земли промышленности, энергетики, транспорта, связи, радиовещания, телевидения, информатики, земли для обеспечения космической деятельности, земли обороны, безопасности и земли иного специального назначения
 - Земли особо охраняемых территорий и объектов
 - Земли лесного фонда
- Особо охраняемые природные территории**
- Байкальская природная территория
- Объекты водоснабжения**
- Объект водоснабжения
- Объекты отдыха и туризма**
- Специализированные коллективные средства размещения
- Объекты культуры и искусства**
- Объект культурно-досугового (клубного) типа
- Прочие объекты обслуживания**
- Объекты торговли, общественного питания
- Предприятия и объекты добывающей и обрабатывающей промышленности**
- Предприятие строительной промышленности, по выпуску неметаллической минеральной продукции
 - Предприятие по обработке древесины, производству изделий из дерева
- Объекты обслуживания и хранения автомобильного транспорта**
- Станция автозаправочная
 - Объект дорожного сервиса
- Общественные пространства**
- Тематический парк
 - Пешеходная зона
- Места погребения**
- Кладбище

					Республика Бурятия, Еравнинский район, муниципальное образование сельское поселение "Сосново-Озерское"						
					Вынесение изменений в генеральный план МО СП "Сосново-Озерское" Еравнинского района						
Имя	Код Уч.	Лист	МДП	Пометка	Дата						
Директор	Иванов И.А.				Положение о территориальном планировании		Страница	Лист	Листов		
Карта планируемого размещения объектов местного значения					ООО "ТЕРРИТОРИИ РАЗВИТИЯ", ОГРН 123030001645 ИНН 3303030222						